






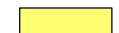



**Zonen**





-  Dorfzone D
-  Wohnzone W2
-  Wohnzone W3
-  Wohnzone W4
-  Zone für Sport und Erholung
-  Zone für Sport und Erholung ZSN (Zone mit späterer Nutzungszulassung)

-  Landwirtschaftszone 2. Priorität
-  Verkehr
-  Verkehr ZSN (Zone mit späterer Nutzungszulassung)

**Zonen nach Spezialgesetzgebung / Hinweise**

-  erhebliche Lawinengefahr
-  mittlere Lawinengefahr
-  geringe Lawinengefahr
-  mittlere Hochwassergefahr
-  geringe Hochwassergefahr
-  Restgefährdung Hochwasser
-  erhebliche Stein- und Blockschlaggefahr
-  mittlere Stein- und Blockschlaggefahr
-  geringe Stein- und Blockschlaggefahr
-  Waldkataster
-  Wald

**Teilrevision**  Lärmempfindlichkeitsstufe

-  Umzonung von Zone für Sport und Erholung ZSN neu in Zone für öffentliche Bauten und Anlagen ZÖBA B 3'582 m<sup>2</sup>
-  Umzonung von Zone für Sport und Erholung neu in Zone für öffentliche Bauten und Anlagen ZÖBA B 1'157 m<sup>2</sup>
-  Umzonung von Verkehr neu in Zone für öffentliche Bauten und Anlagen ZÖBA B 139 m<sup>2</sup>
-  Projekt Eishalle



Gemeinde Saas Grund


Plan 2

Neubau Eishalle EHC Saastal  
Vergleich Ist-Zustand und neuer Zustand




**PLANAX AG**  
Ingenieure, Geometer, Raumplaner  
dipl. Ingenieure ETH/SIA/USIC, pat. Ing.-Geometer  
Brig - Visp - Ulrichen - Zermatt  
www.planax.ch, info@planax.ch

Massstab	Gezeichnet	as
1:1'000	Geprüft	fa
Plan-Nr.	Datum	17.09.2021
053006.2	Format	297 x 630 mm

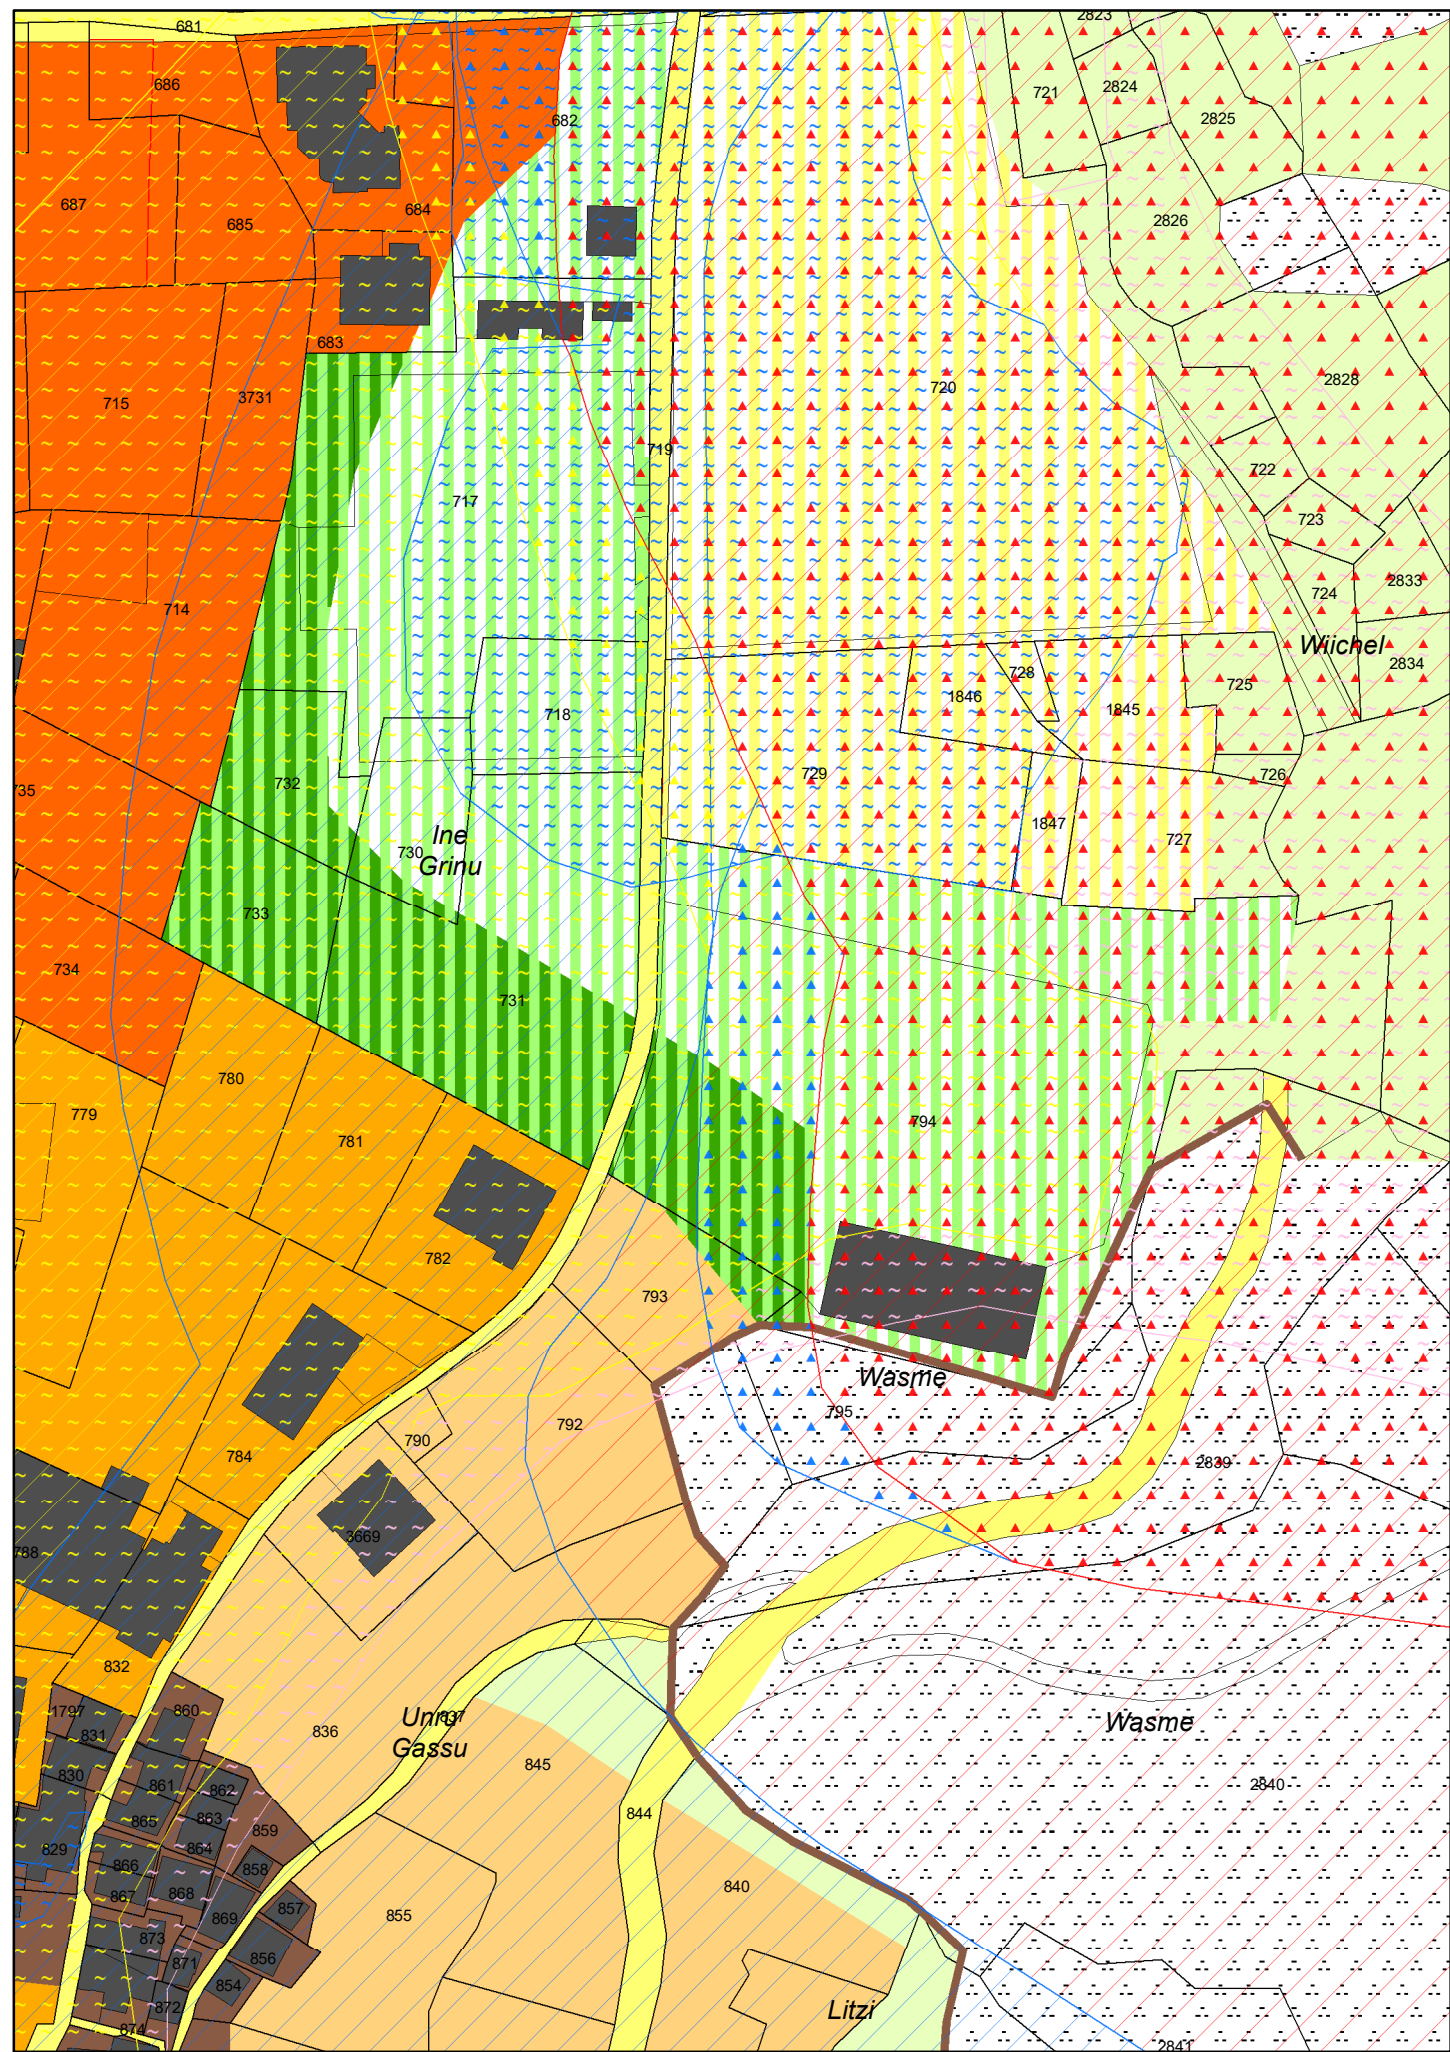

Ist - Zustand    Zonennutzungsplan: Stand Homologation 09.04.2014  
Gefahrenzonen: aktueller Stand

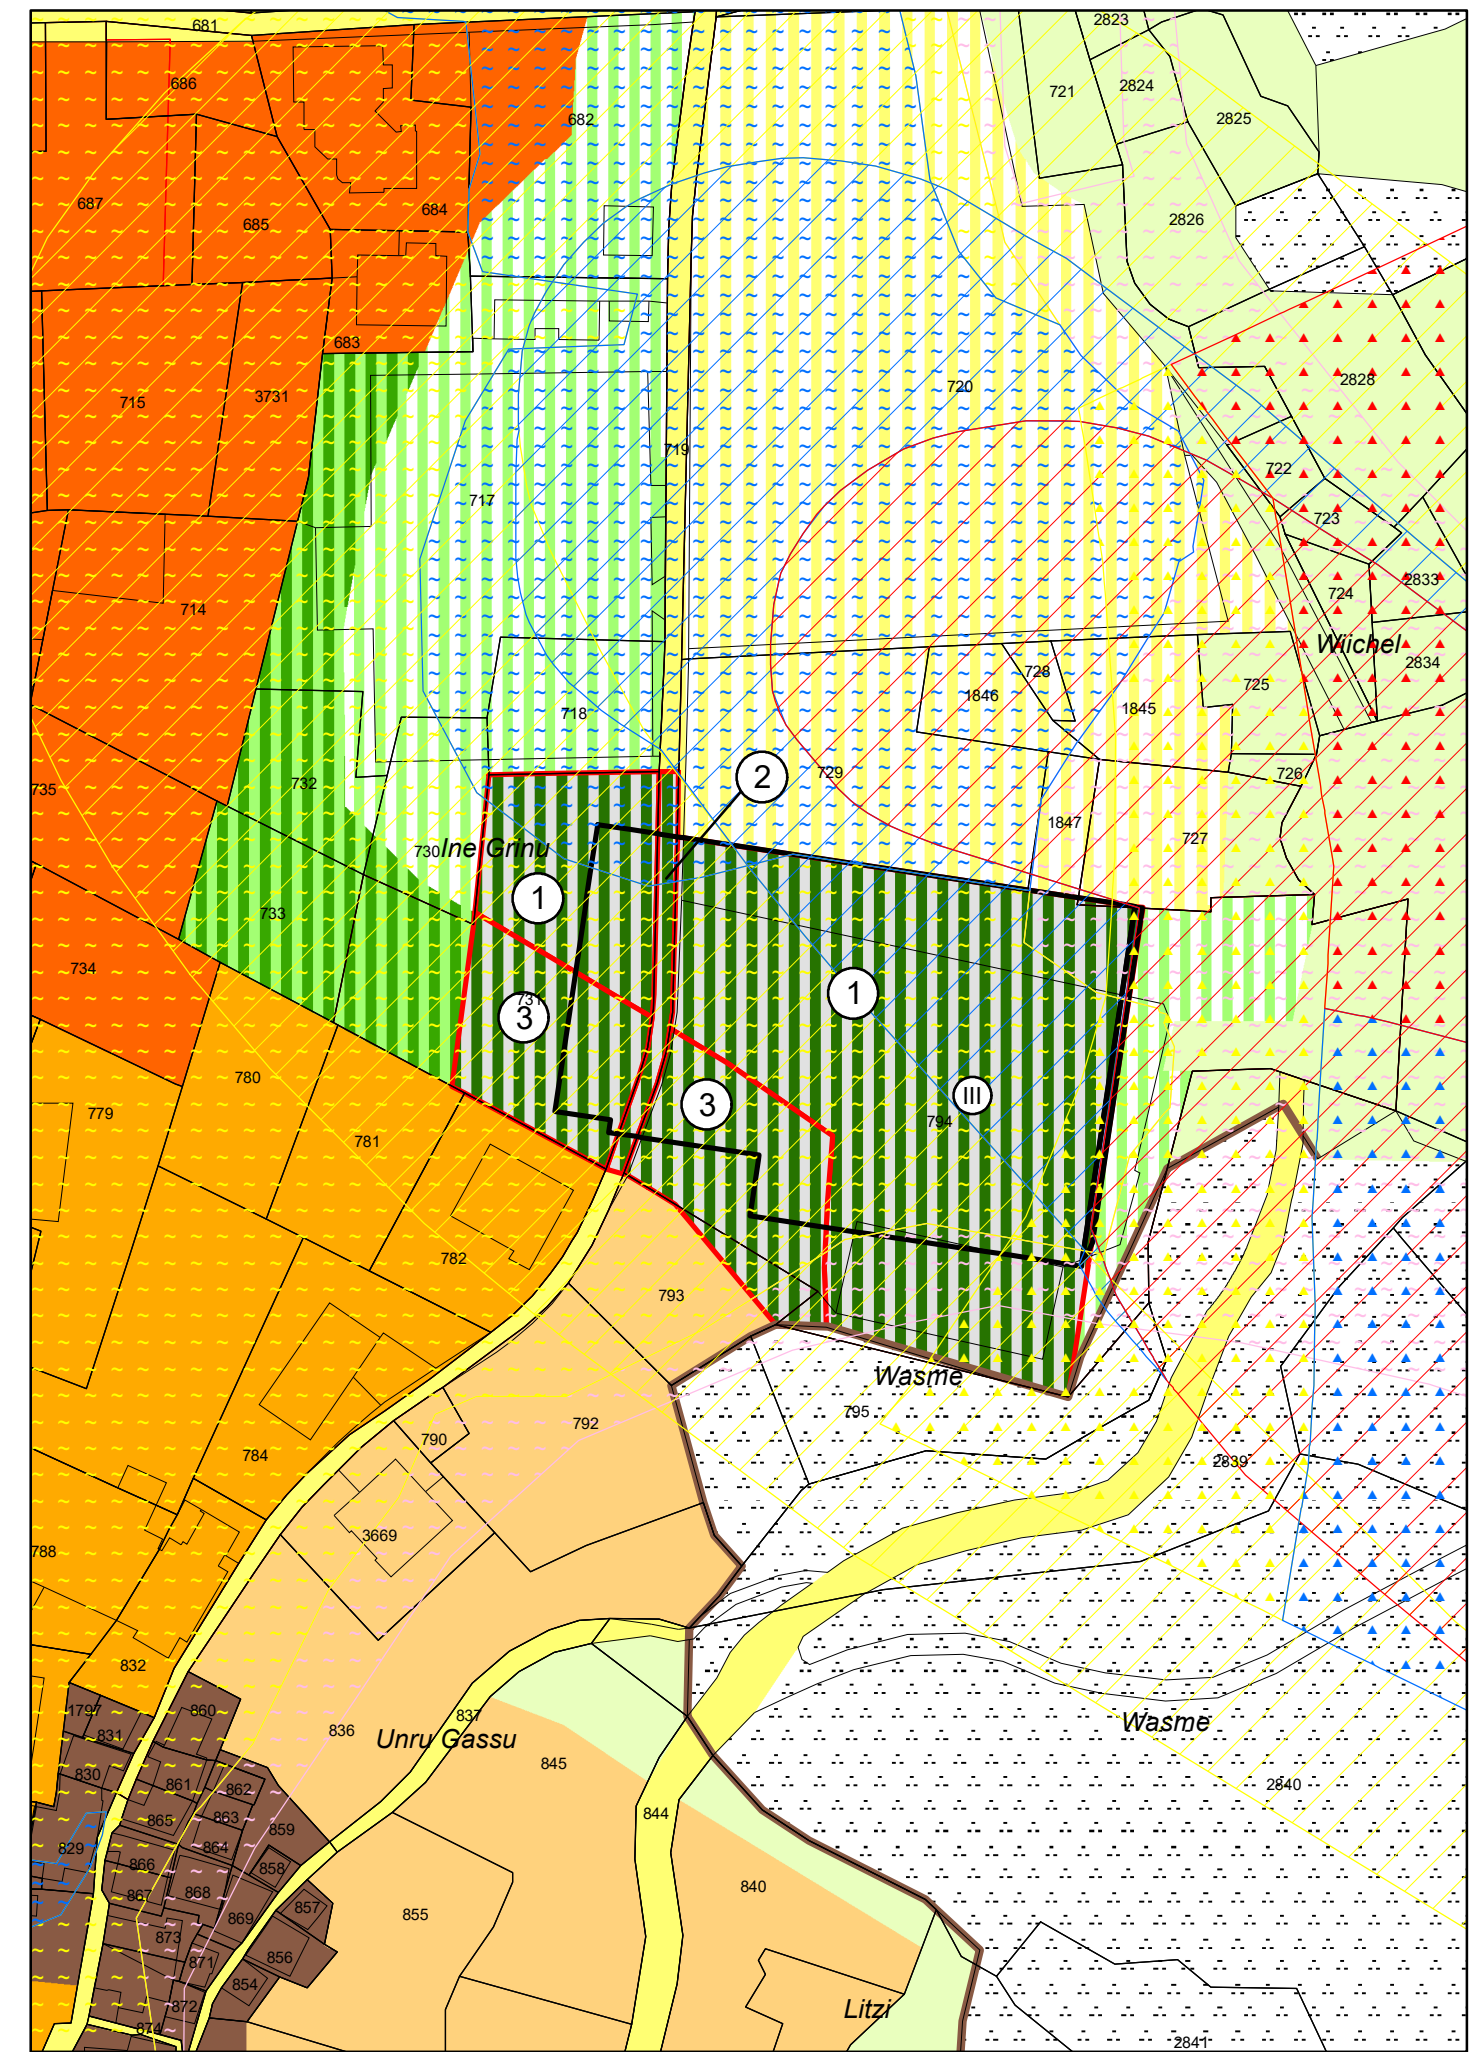

Neuer - Zustand    Zonennutzungsplan: Neu  
Gefahrenzonen: gemäss Gutachten vom 08.06.2021 und 12.04.2021